M.O.P. Dirección de E. hidroeléctricos

Aprovechamiento Hidroeléctrico del

Río Negro

Obra Rincón del Bonete

Catastro de las perforaciones No 21-48

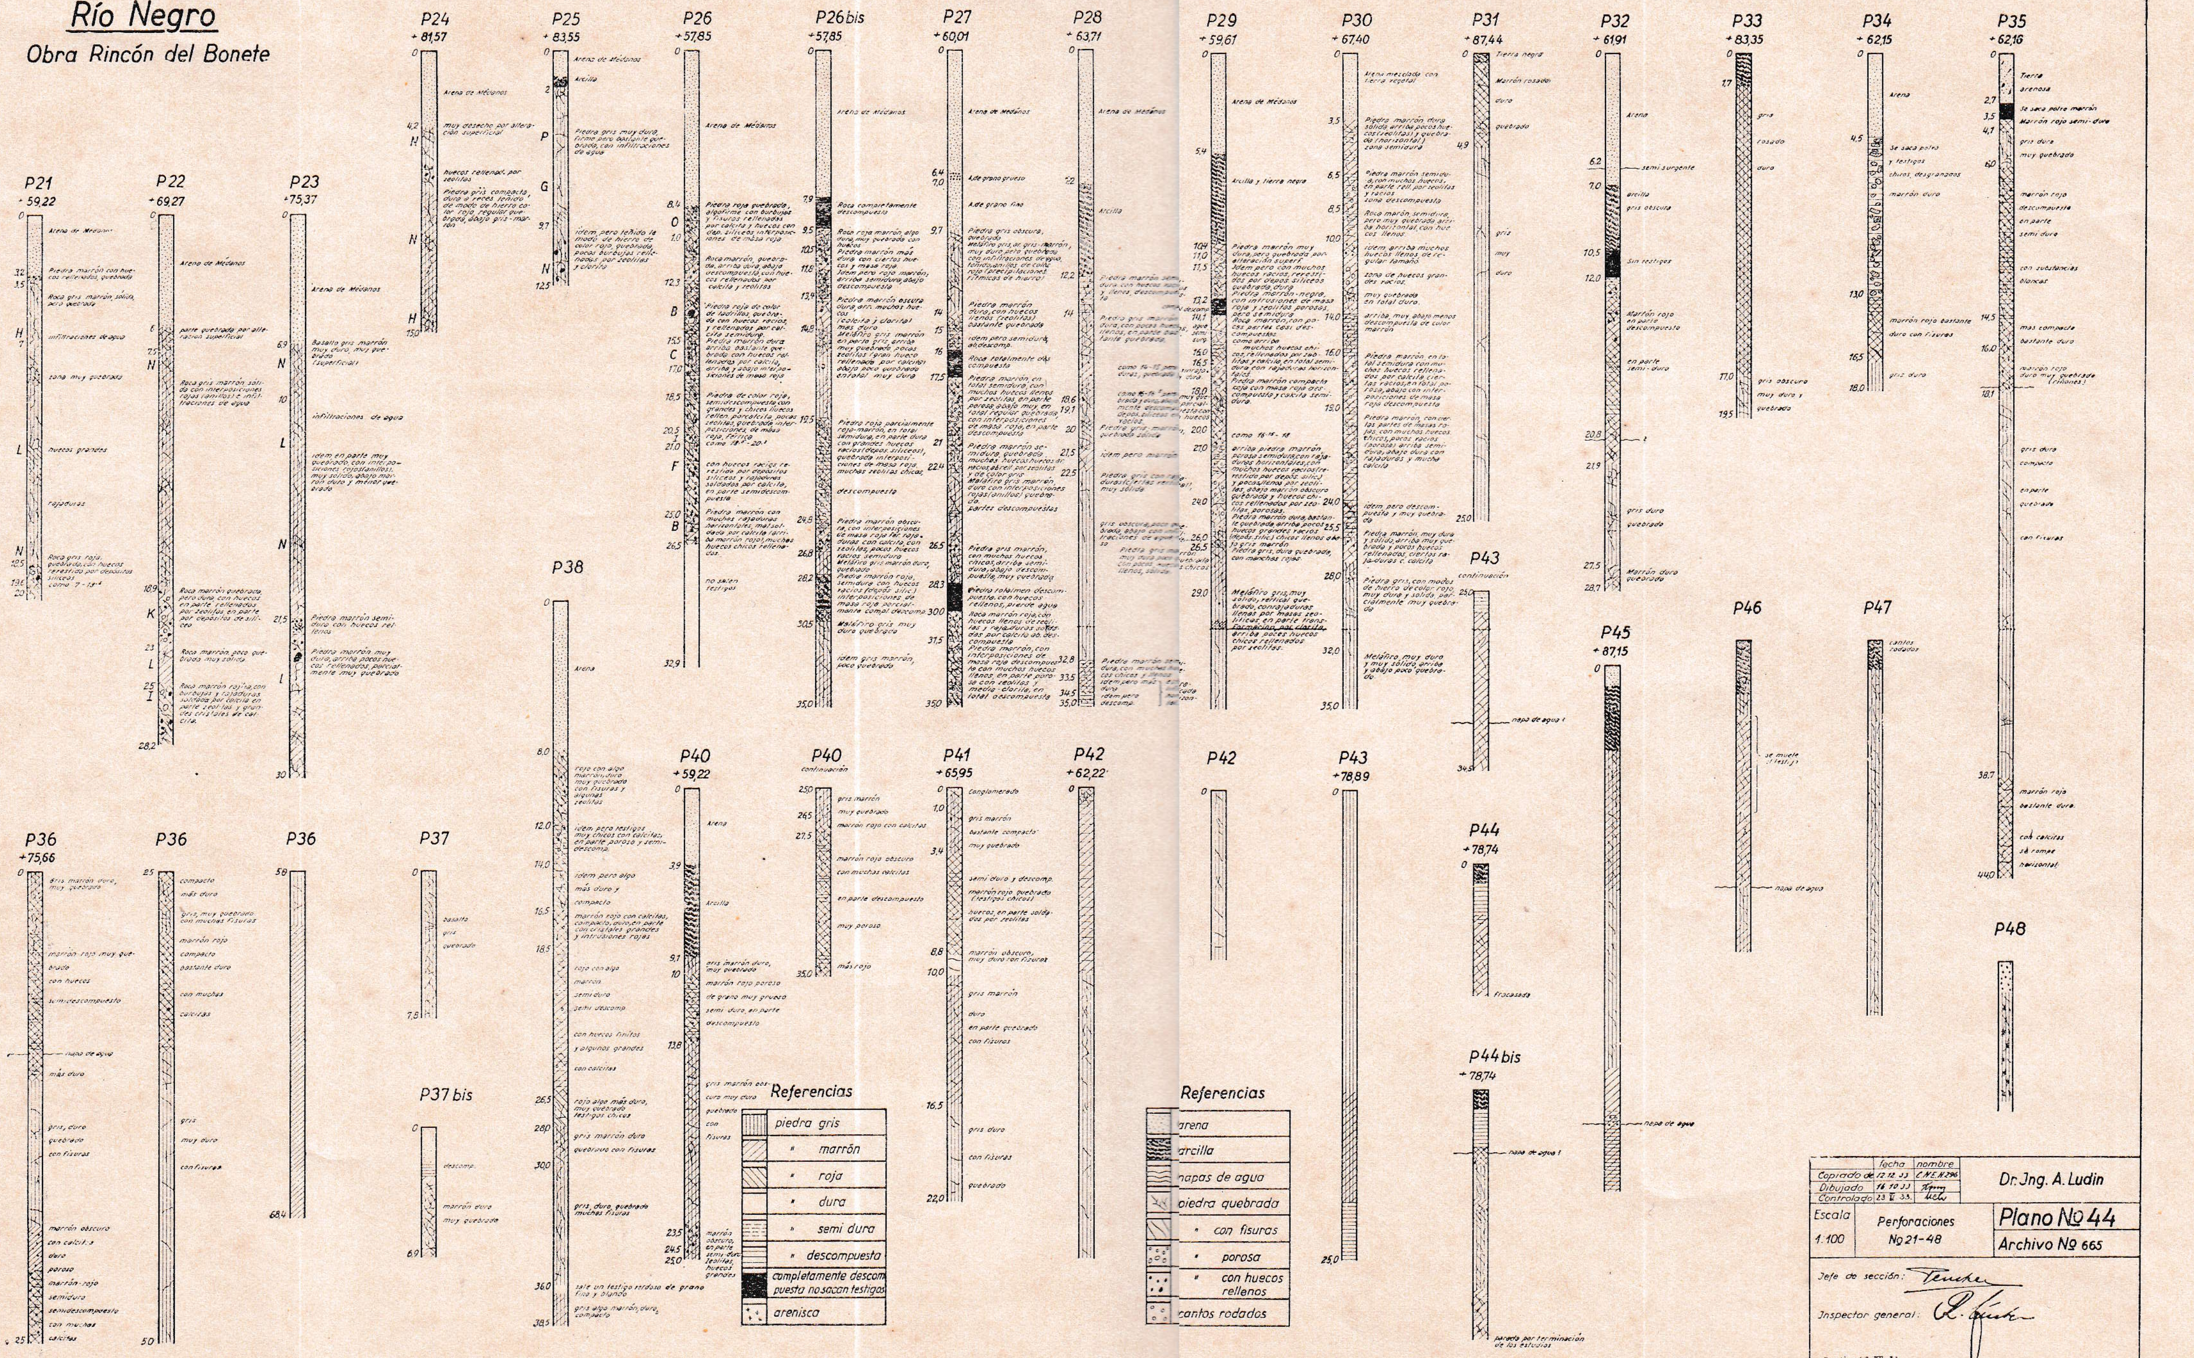

Referencias

piedra gris	
" marrón	
" roja	
" dura	
" semi dura	
" descompuesta	
completamente descompuesta no sacan testigos	
arenisca	

Referencias

arena	
arcilla	
napas de agua	
piedra quebrada	
" con fisuras	
" porosa	
" con huecos rellenos	
cantos rodados	

	fecha	nombre
Copiado de	12.12.33	C.N.E.H.296
Dibujado	16.10.33	[signature]
Controlado	23 V 33.	[signature]

Dr. Jng. A. Ludin

Escala 1:100	Perforaciones No 21-48	Plano No 44 / Archivo No 665

Jefe de sección: [signature]

Inspector general: [signature]

Berlin, el 3. XII. 33.

El Jngeniero: [signature]